


1. Antonie van Leeuwenhoekstraat 14-16

Situatie

Bestaand

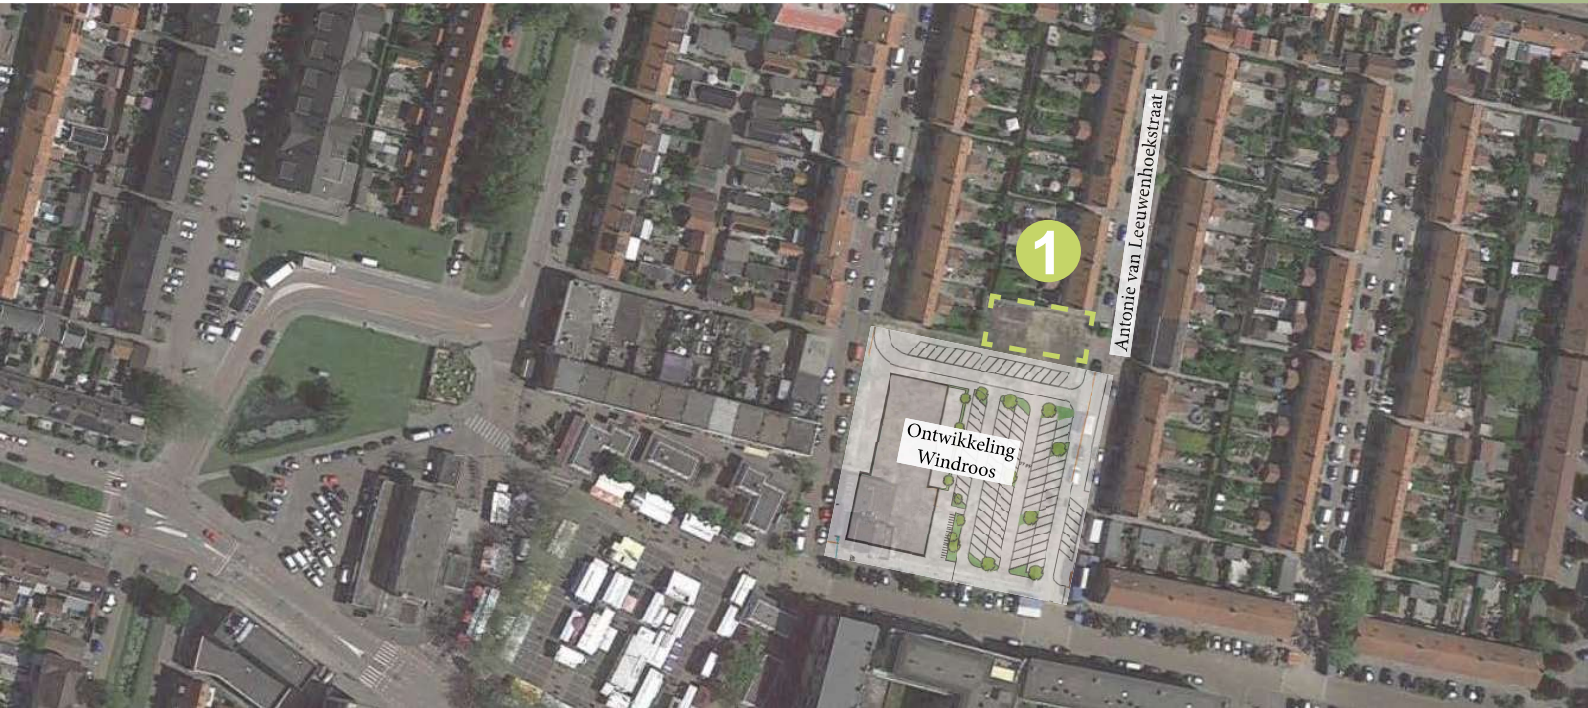

Nieuw



PLANTOELICHTING

- 6 nieuwe woningen, 3 woonlagen
- Nieuwbouw vormt overgang van woonstraat naar plein
- Positie in zelfde lijn als woningen
- Groene voortuin
- Gemeenschappelijke achtertuin